




M=1:50

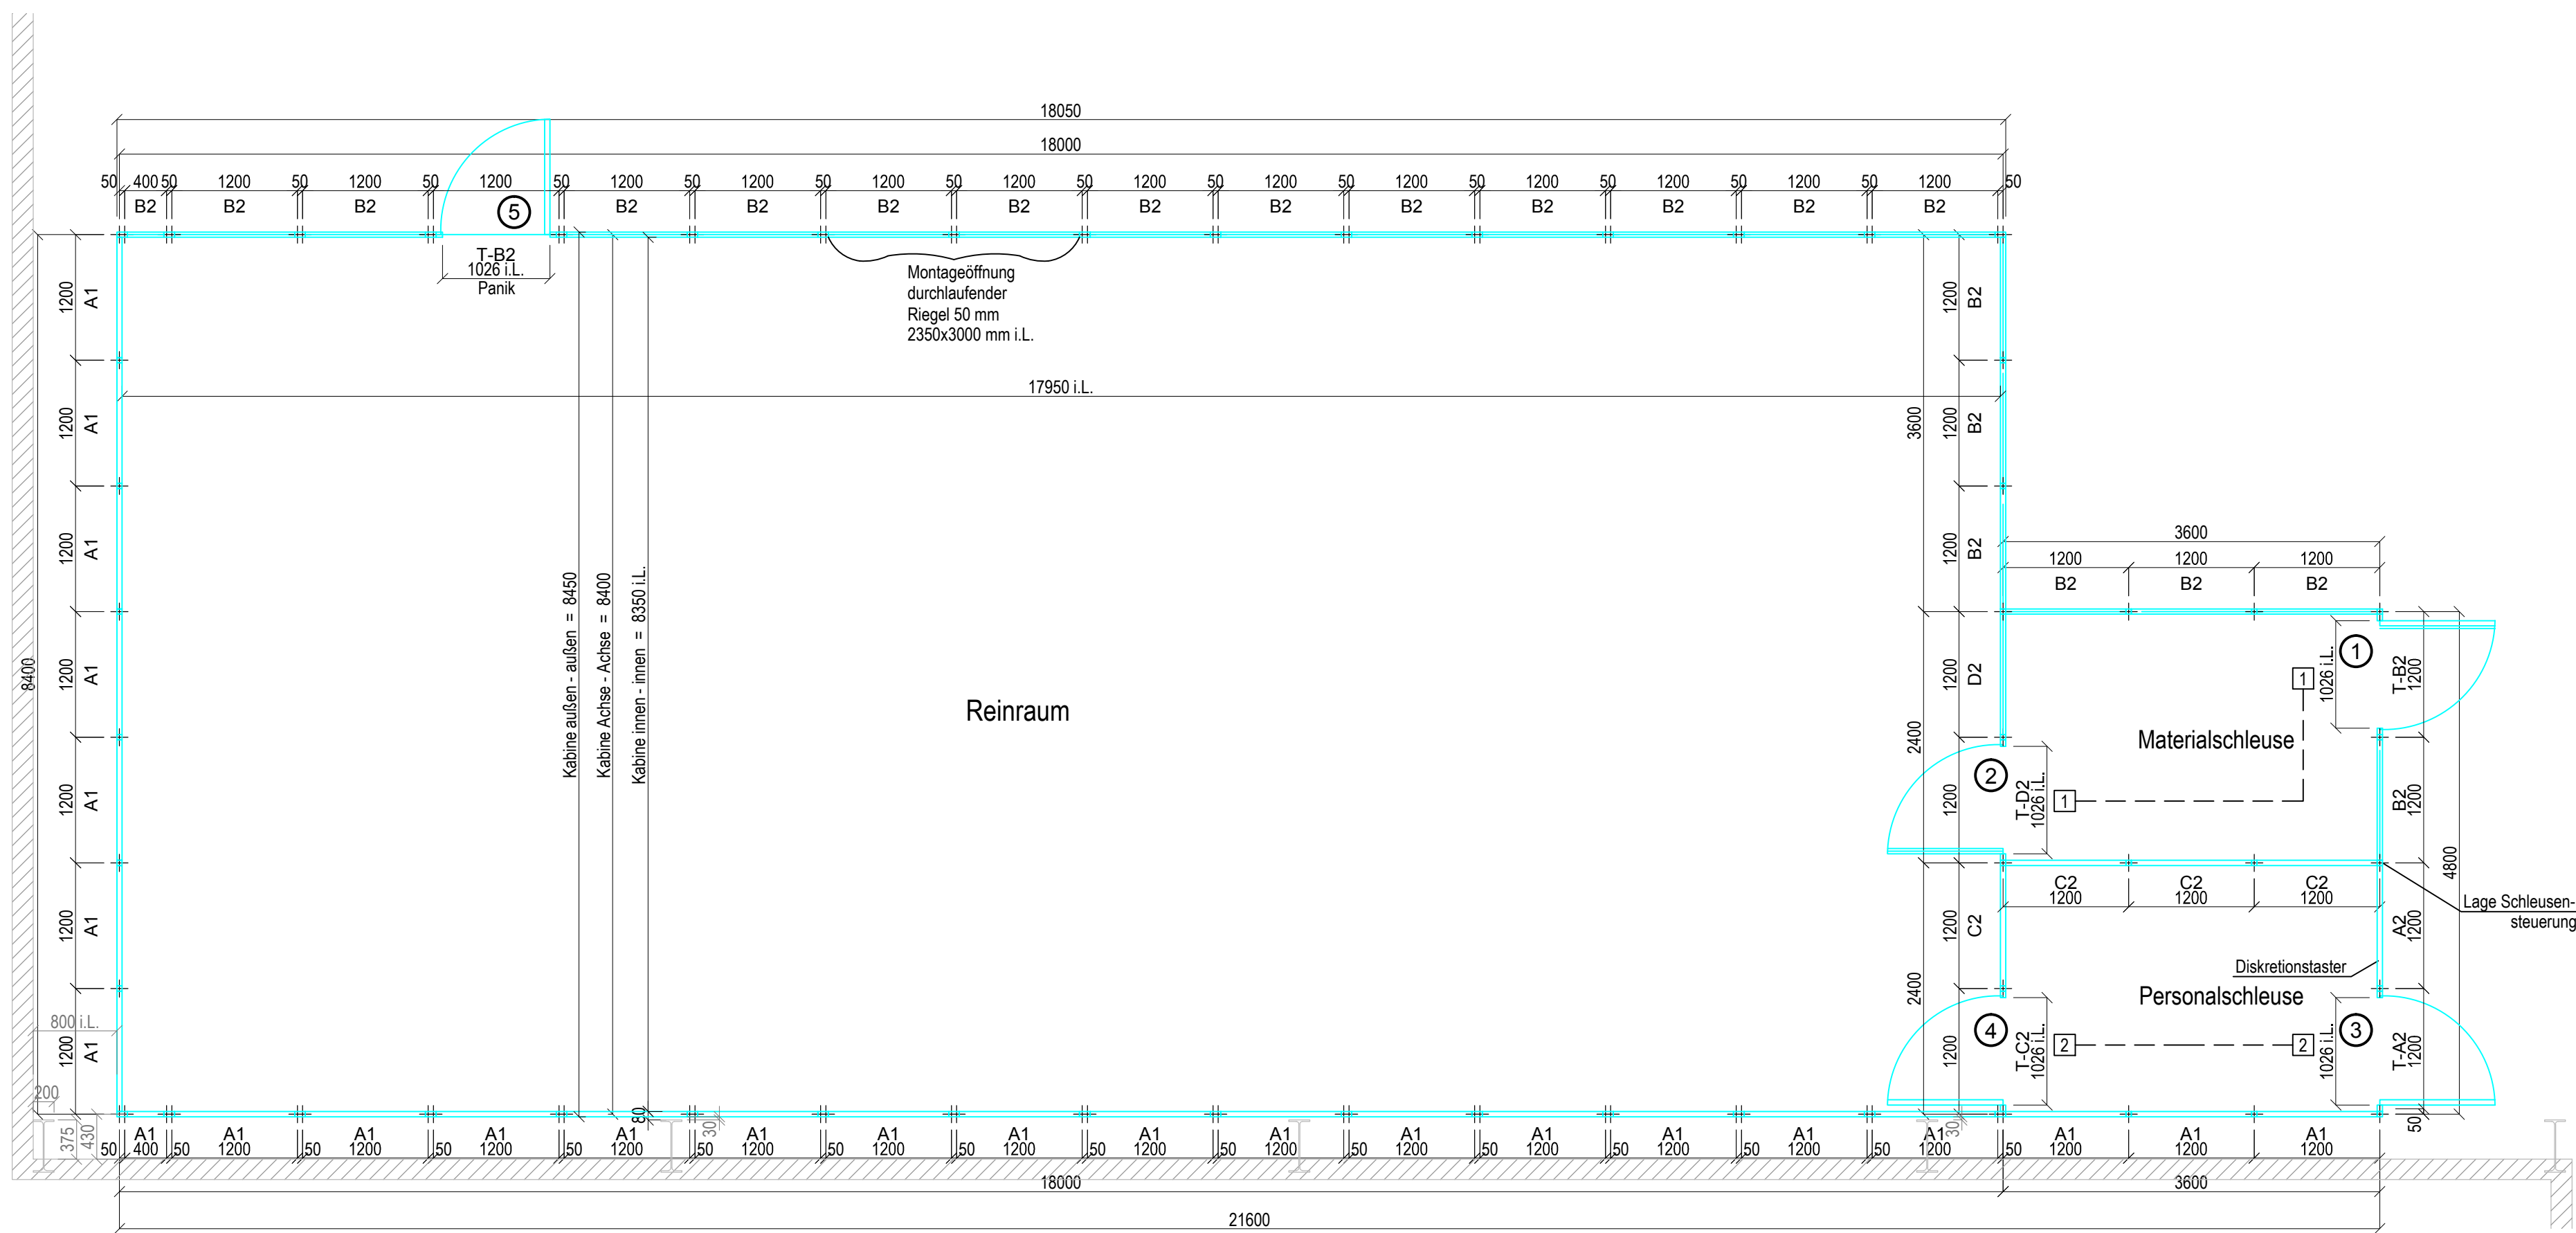

M=1:50

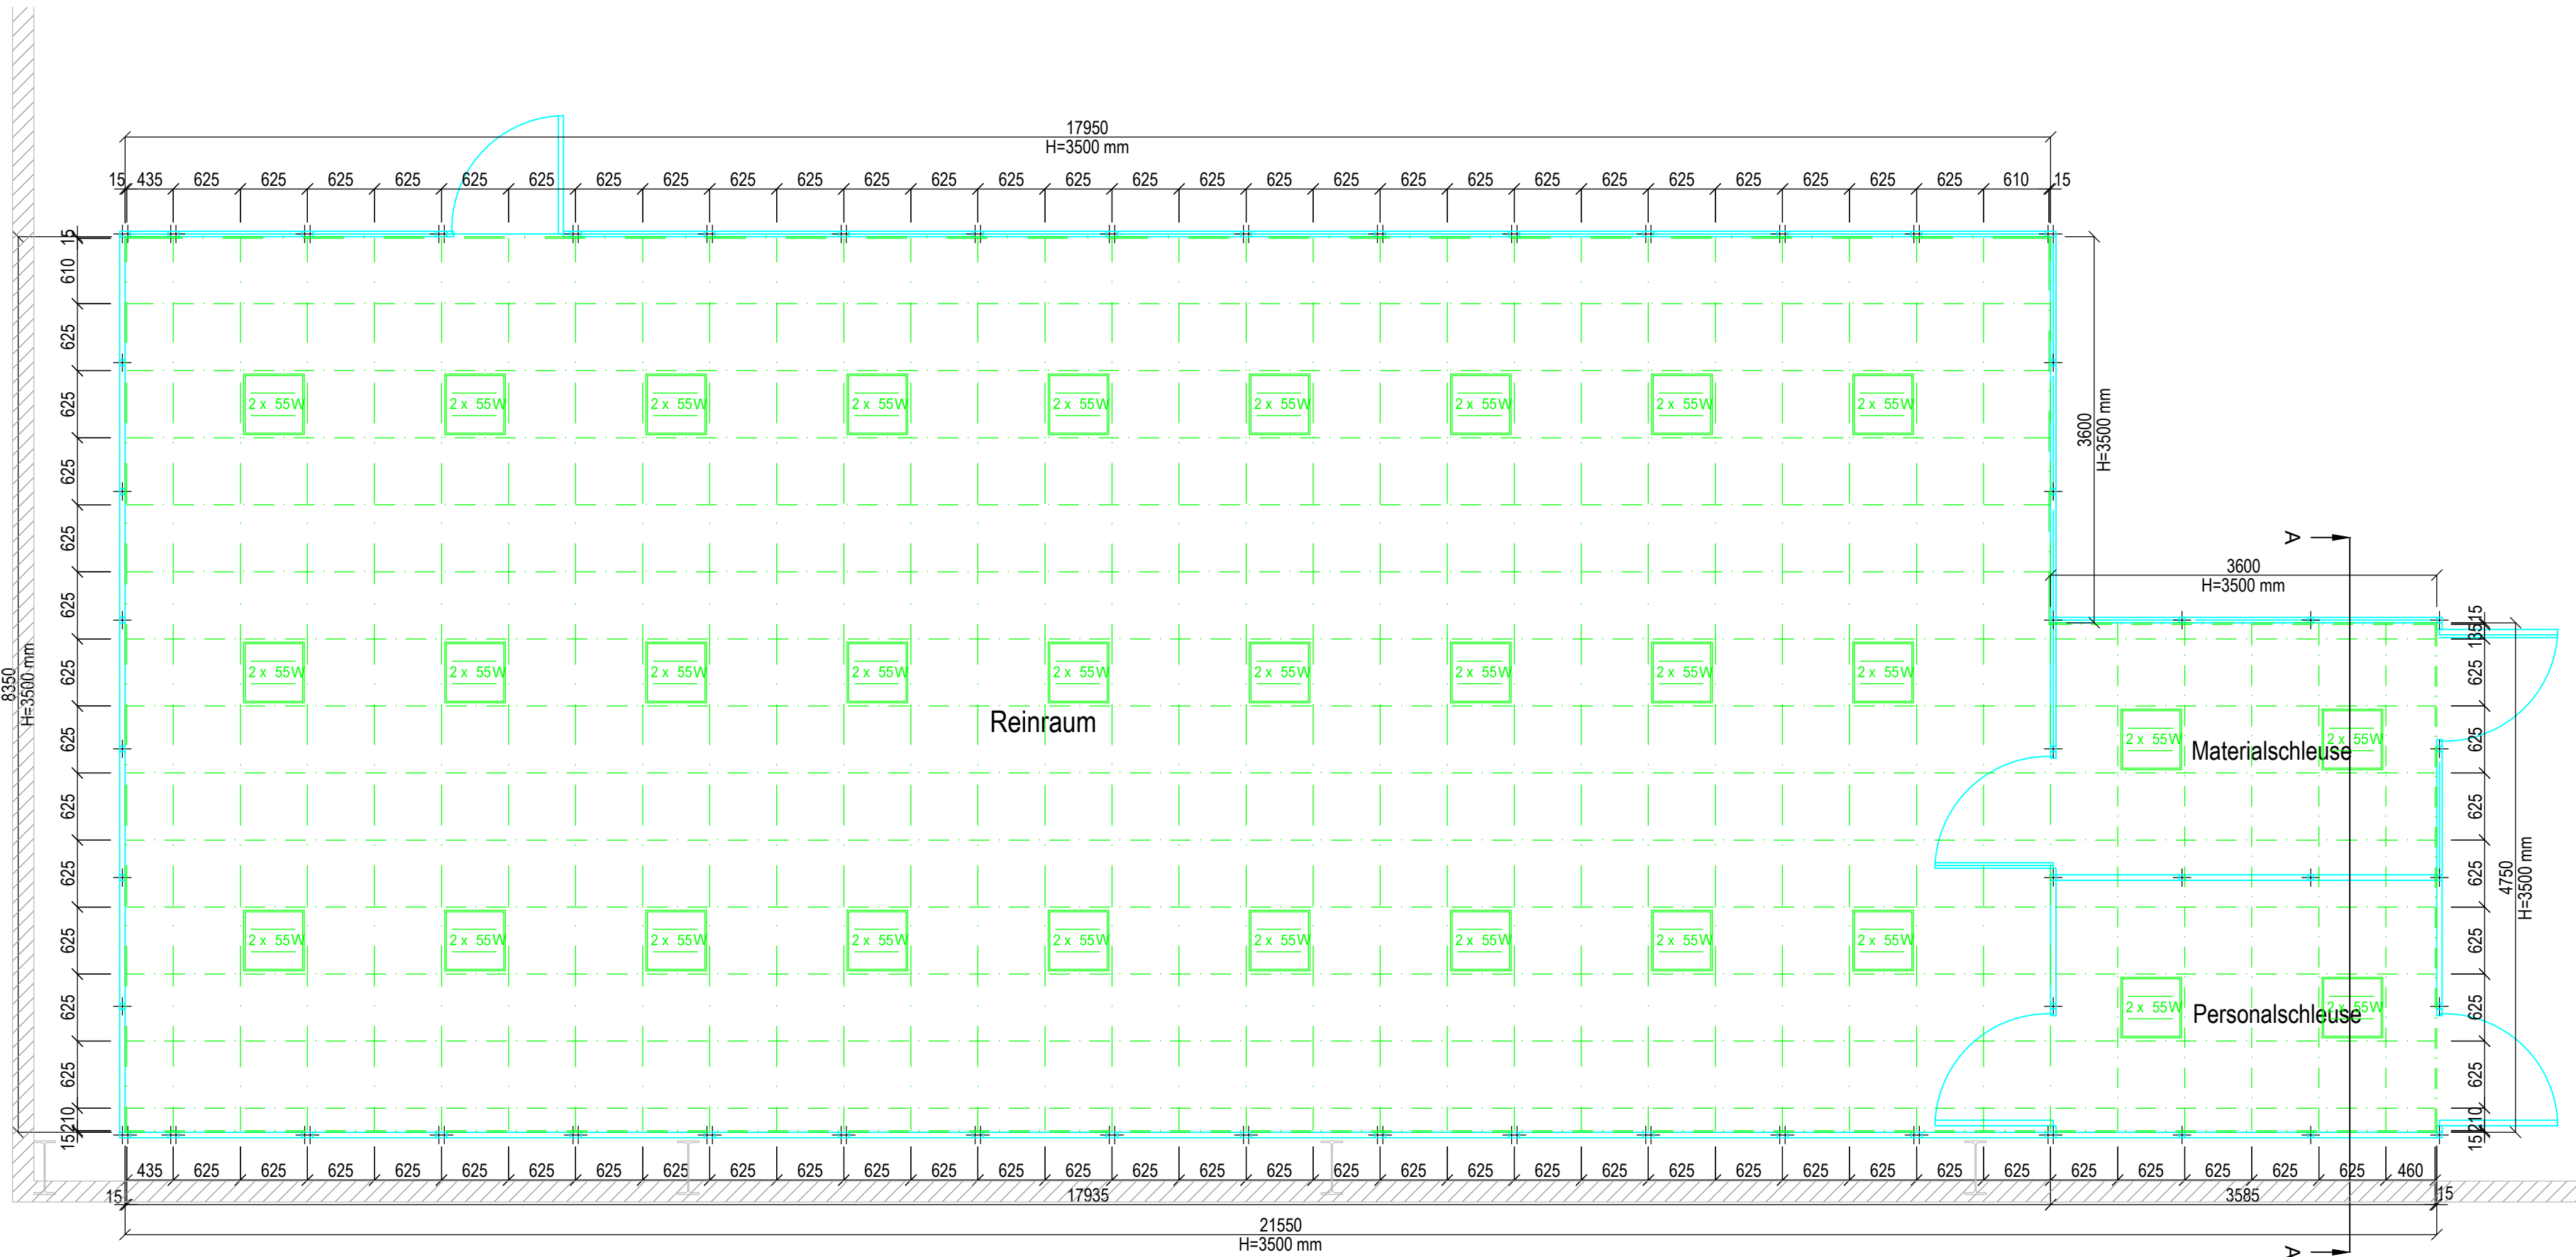

M=1:50

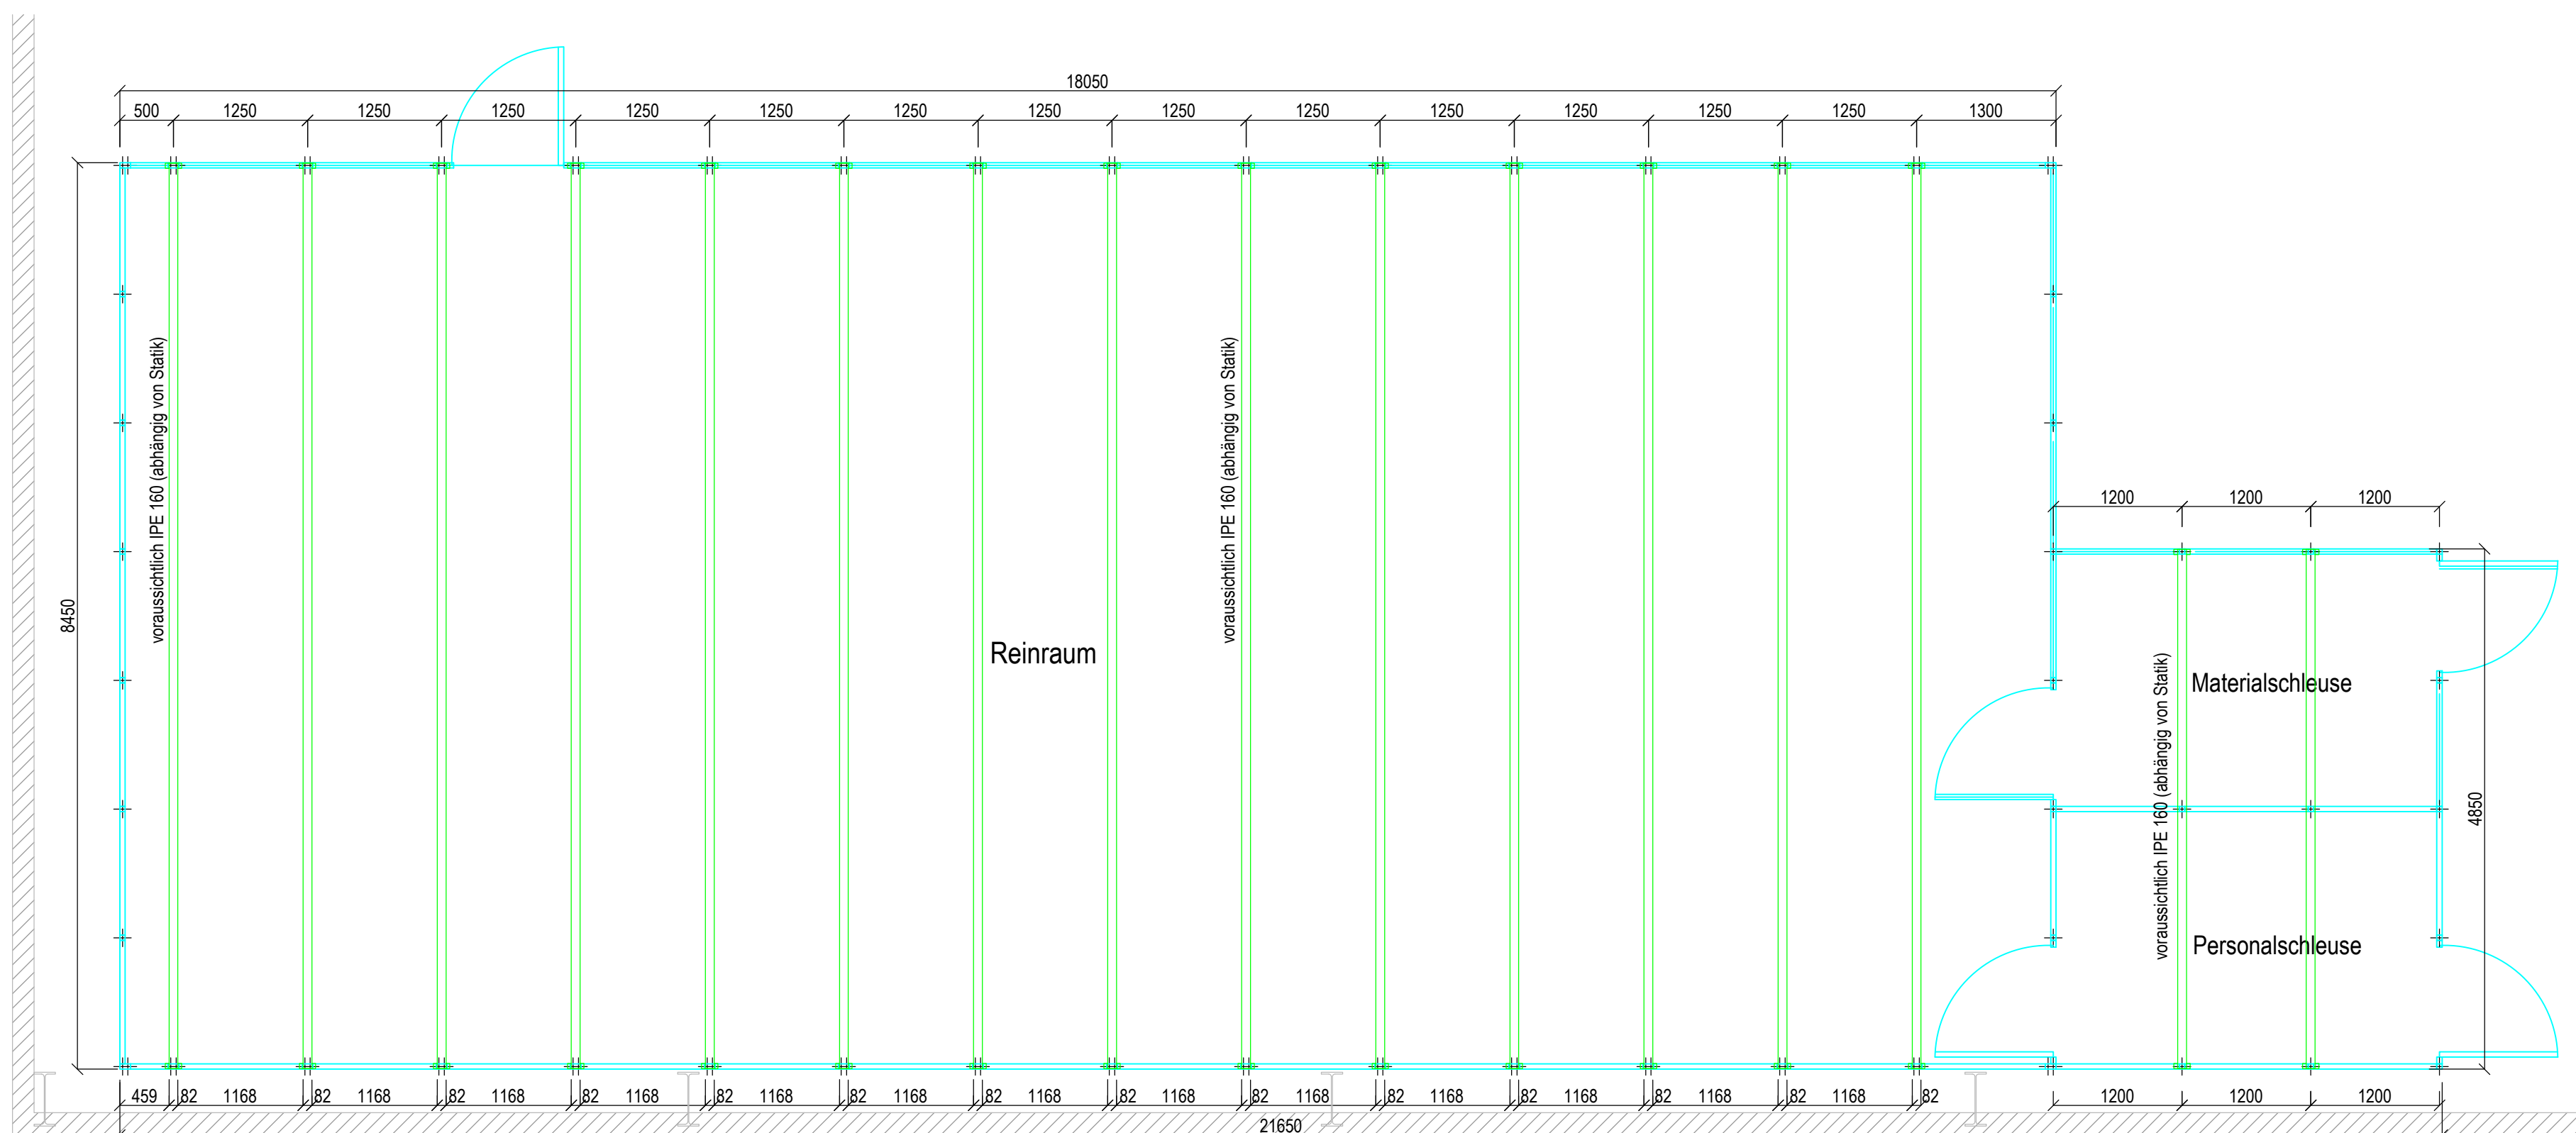

Stahl-Ständerwerk für Reinraum-Trennwand Systeme 4.x-S
gem. GMP-Richtlinien

Technische Daten	
Wandstärke:	50 mm,
Wandhöhe:	3000 und 3500 mm
Standardraster:	1200 mm
Konstruktion	
Ständerwerk:	Brandschutzkonstruktion aus Präzisionsstahl- und Aluminiumprofilen
Oberfläche:	Polyester pulverbeschichtet, mindestens 80 µm, glattlackig,
	nicht kondensat
Farbe:	elastisch RAL 1013
	Glanzgrad max. 10-30 GE nach Gardner 80°.
Deckenschluss:	Integrierter Toleranzspiel ± 20 mm, übergreifend, dauerelastisch verluft
Bodenschluss:	Aluminiumprofil mit integrierter Hohlkante; einseitig, pulverbeschichtet
	Nagelprofil; Bodenschlussstufe gekapselt, integrierte Höhenjustierung stufenlos
Wandanschluss:	Integrierter Toleranzanschluss ± 20 mm, übergreifend
Hohlkanten:	Ausformung der Hohlkanten Decke-Wand, Wand-Wand über die dauerelastische
	Leckerkante mit Radius 5 mm
Verbindungstechnik:	Unbause Schraub- und Klemmverbindungen
Befestigungsmaterialien:	discrete eingebaut; aus verzinktem Material, teilweise Edelstahl
Dauerelastische Verseggung:	Silikon, neutralvernetzend, fungizid
Leistungsgrenze	
	Einschränkt Auslastung der dauerelastischen Anschlussfuge Decke-Wand, Boden-Wand sowie Wand-Wand, ausreichende Haftung auf den Fremdoberflächen vorausgesetzt.

Reinraum - Trennwandfüllung Typ 4.10-S-SD
Einschalige, schalldämmende Füllplatte in Schalenbauweise, einseitig flächenbündig für Wandverkleidungen
Rückluftschächte u.ä., gefertigt gem. GMP-Richtlinien

Konstruktion	einteilige Stahlblechfüllung in Schalenbauweise, einseitig flächenbündig im Ständerwerk eingesetzt, mit ruckseitig vollflächig auflaminierten Gipskartonplatten
Blechdicke:	1,00 mm
Oberfläche:	elektrolytisch verzinkt und Polyester pulverbeschichtet, mindestens 80 µm, glattflächig, nicht leitend, ohne Schutzfolie
Farbe:	ähnlich RAL 1013; Glanzgrad matt, 10-30 GE nach Gardner 60°.

Reinraum - Trennwandfüllung Typ 4.6-S
Zweischalige Füllplatte in Schalenbauweise für wand-integrierte Medieninstallationen, gefertigt gem. GMP-Richtlinien

Konstruktion	
Füllplatte:	zweilagige Stahlblechfüllung in Schalenbauweise, beidseitig flächenbündig im Ständerwerk eingesetzt, mit rückseitig auflaminierten Aussteifungsprofilen
Blechdicke:	1,00 mm
Oberfläche:	elektrolytisch verzinkt und Polyester pulverbeschichtet, mindestens 80 µm, glattflächig, nicht leitend, ohne Schutzfolie
Farbe:	ähnlich RAL 1013; Glanzgrad matt, 10-30 GE nach Gardner 60°.

Konstruktion	
Glaspaneel:	feststehende, flächenbündige Verglasung, beidseitig flächenbündig im Ständerwerk eingesetzt
Glasart:	Kristallspiegelsglas / Kristallspiegelsglas
Glasdicken:	5 / 5 mm
Klebeband:	schwarz
	Evt. Lufteinschlüsse im Klebeband beeinträchtigen nicht die Funktionen der Verglasung
Rahmenprofil:	eloxiert E6EV1

Technische Daten	Anzahl Türflügel:	1-flg.
	Bautiefe:	50 mm
	Öffnungsrichtung:	gem. Zeichnung
	Max. Flügelöffnungswinkel:	180°
	Lichte Durchgangsmaße:	
	Türbreite:	Achsmaß minus 175 mm bei Öffnungswinkel > 155°
	Türhöhe:	Achsmaß minus 70 mm ± 20 mm

[illegible]

...wird diese Tür verriegelt.		...wird diese Tür verriegelt.	
:	Tür Nr. 1	:	Tür Nr. 1




1	2
1	×
2	×

Bei Betätigung des Diskretionstasters
Tür 3 und 4 verriegelt.

Reinraum - Klemmkassettendecke Typ 6.16V

[illegible]

Approval

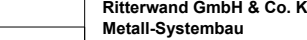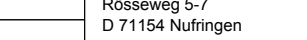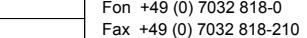Anforderungen gemäß Besondere (01.10.2013), Herr Baier, Herr Bärber und Herr Möller		Wk	02.12.2013	01.10.2013
Anforderung modification		Sk	drawn	approved
Auftraggeber Baustelleneinrichtung Baustelleneinrichtung	Reinert Lüftung - Klima GmbH		Wk Nr.	15559
	Reinert - Seferg GmbH, D-83533 Edling		Zeichn. Nr.	001
Initial content	Grundriss Trennwand, Deckenspiegel und Tagkonstruktion			
Tagkonstruktion	Gez. antrag			
